SZÍNPAD

Színpad fedése mérete: **16 × 22 m**

Fényhidak közötti távolság: **kb. 4 m**

Front híd es az előszínpad közti távolság: **kb. 5 m**

VEZÉRLÉS

- Protokoll: **sACN / Art-Net**
- Node IP: **10.0.0.100**
- Univerzumok száma: **8 DMX univerzum**
- FOH hozzáférés: **IGEN**
- Szinpadi hozzáférés: **IGEN**

UNIVERZUM KIOSZTÁS

U1 – KIEGESZITŐ LÁMPÁK

- 12db PAR64 CP61 (front hid, 2-esével párosított)
- 12db 800W profil lámpa (oldaltornyok: 6–6 db)
- 4db 2500W profil lámpa (oldaltornyok: 2–2 db)
- 8db SGM Q7 (szikla világitás)
- 8db SGM SixPack (Szikla világitás)

FRONT HÍD

U2:

- 12db 19×60 Bee Eye Wash
- 4db Blinder

MID HÍD

U3:

- 10db 380W Hybrid Spot

U4:

- 10db 19×60 Bee Eye Wash

U5:

- 8db IP1000 Strobe
- 6db DTS Nick NRG 1201 Wash (Fedés bal oldala)

BACK HÍD

U6:

- 10db 380W Hybrid Spot

U7:

- 10db 19×60 Bee Eye Wash

U8:

- 8db IP1000 Strobe
- 6db DTS Nick NRG 1201 Wash (Fedés bal oldala)

TOKAJ FESZTIVÁLKATLAN - FÉNYTECHNIKA

Tokaj, Bodrogkeresztúri út 2, 3910

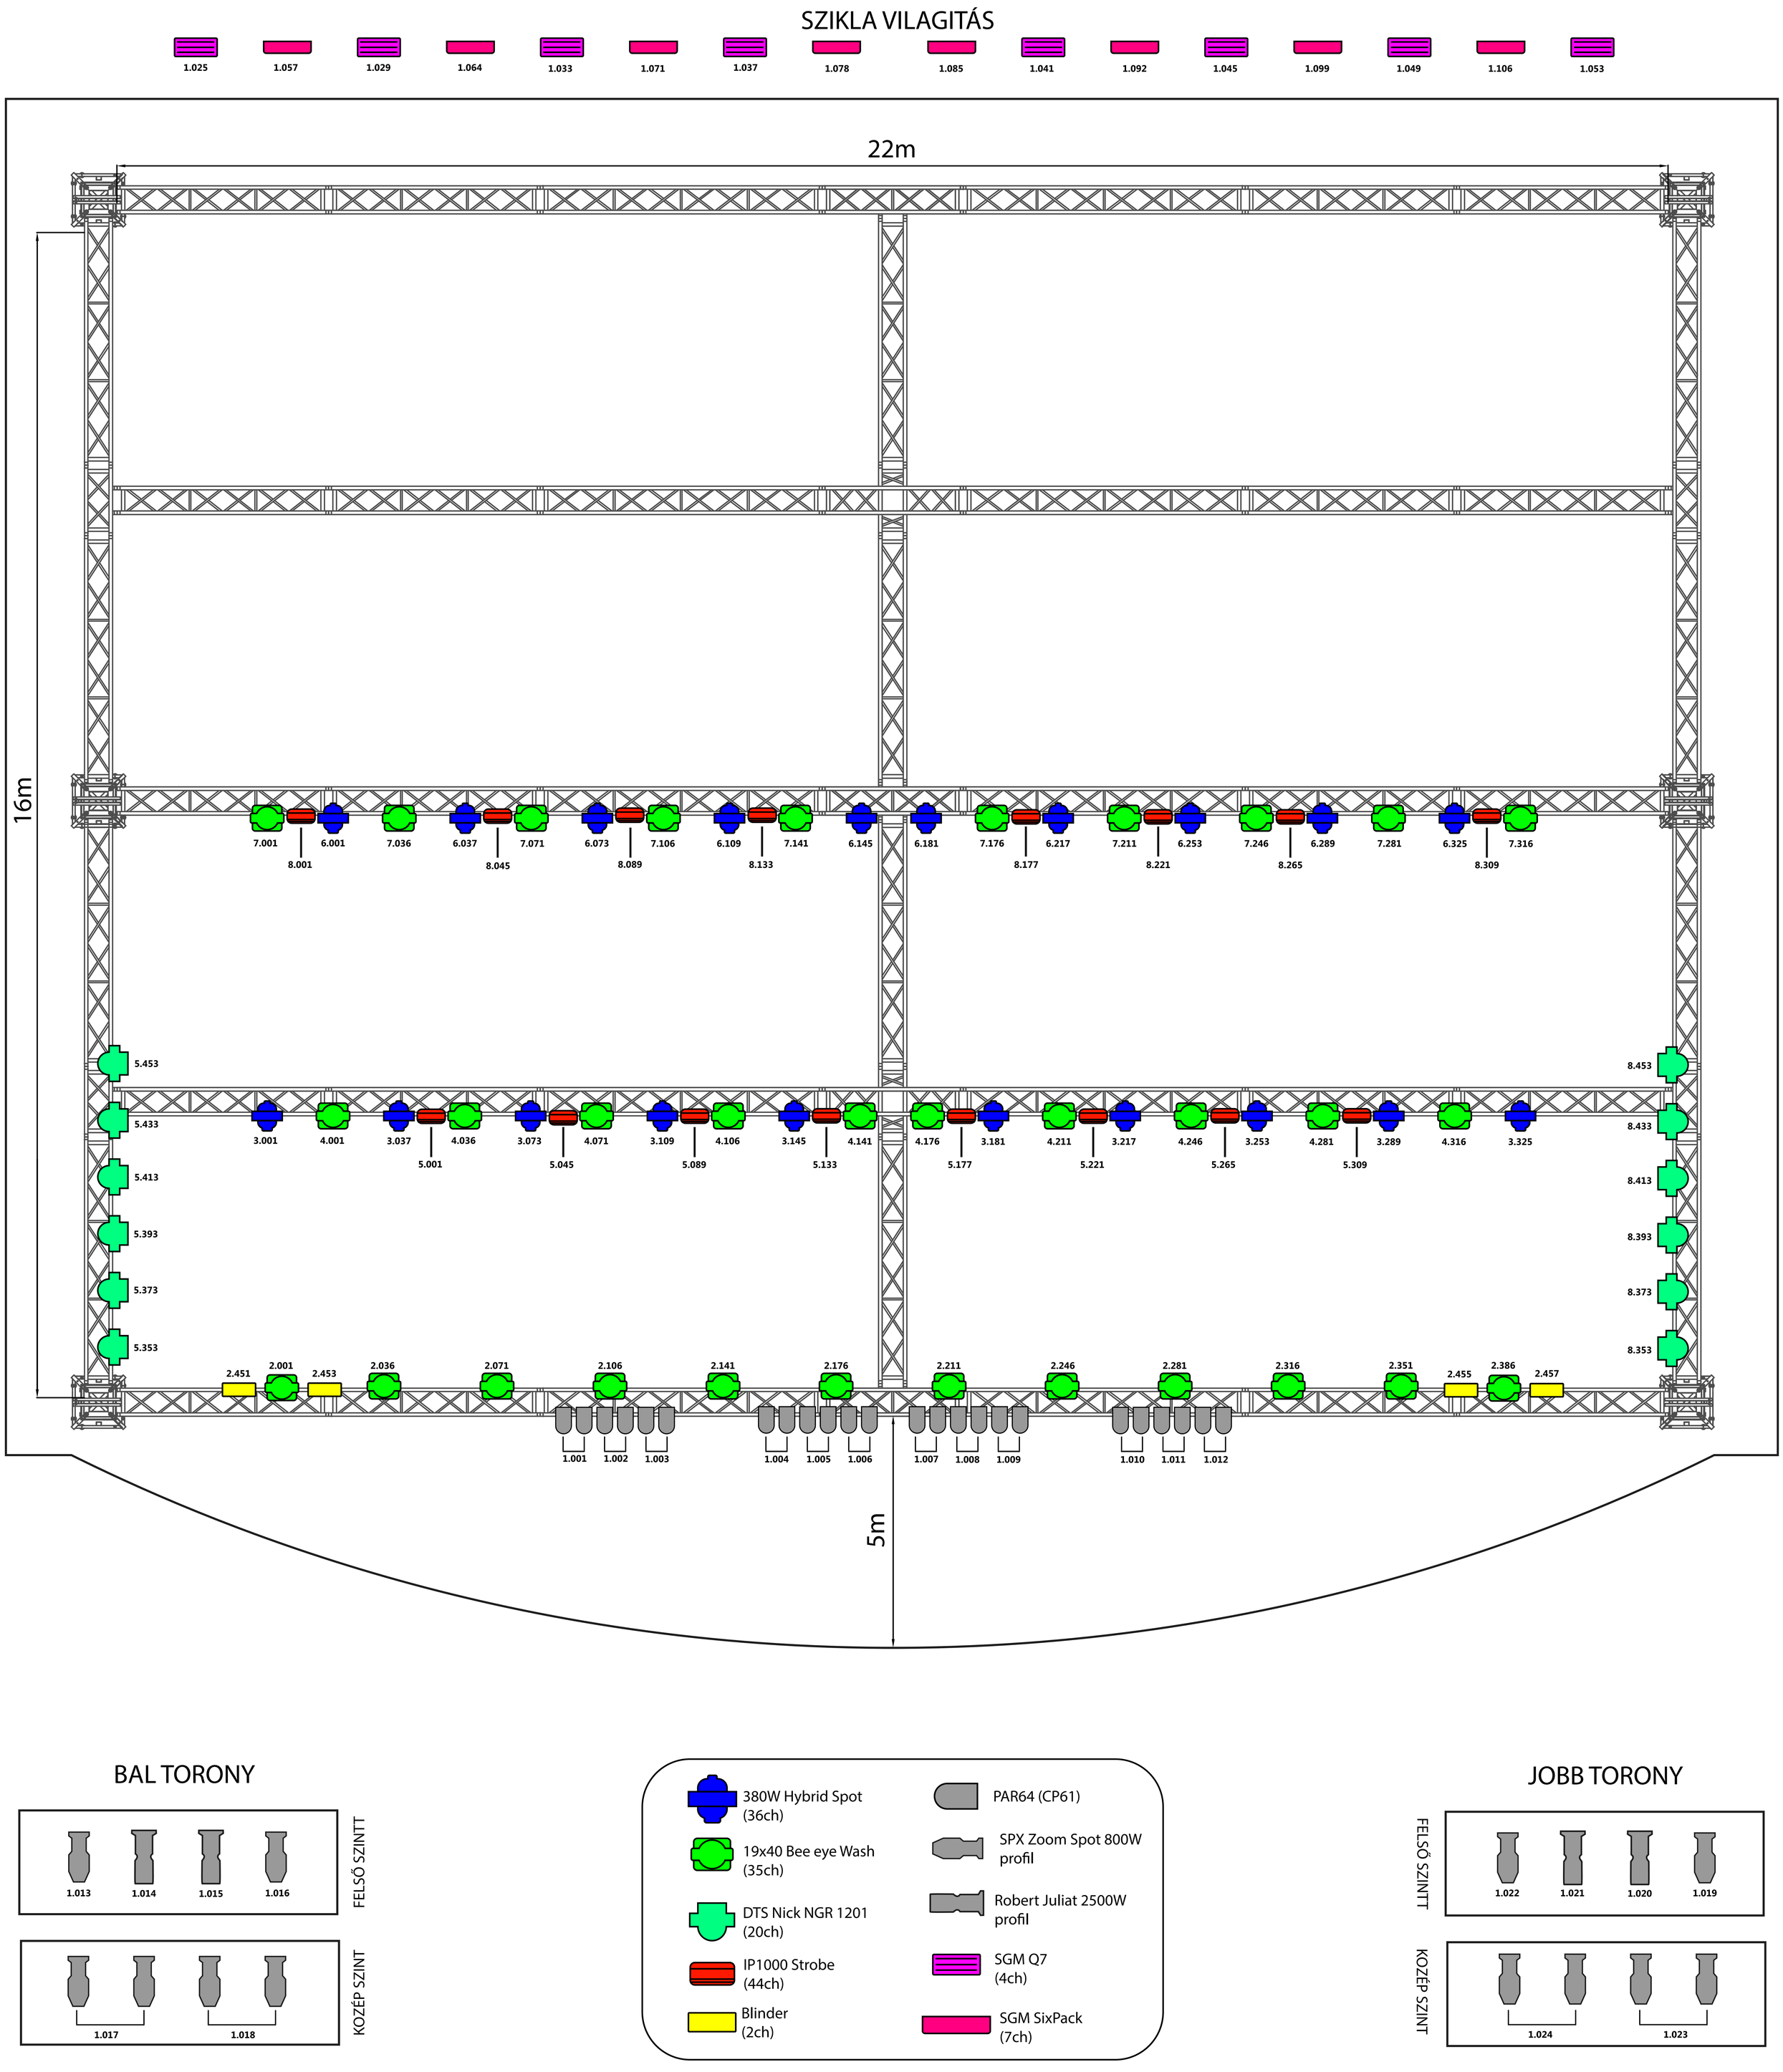

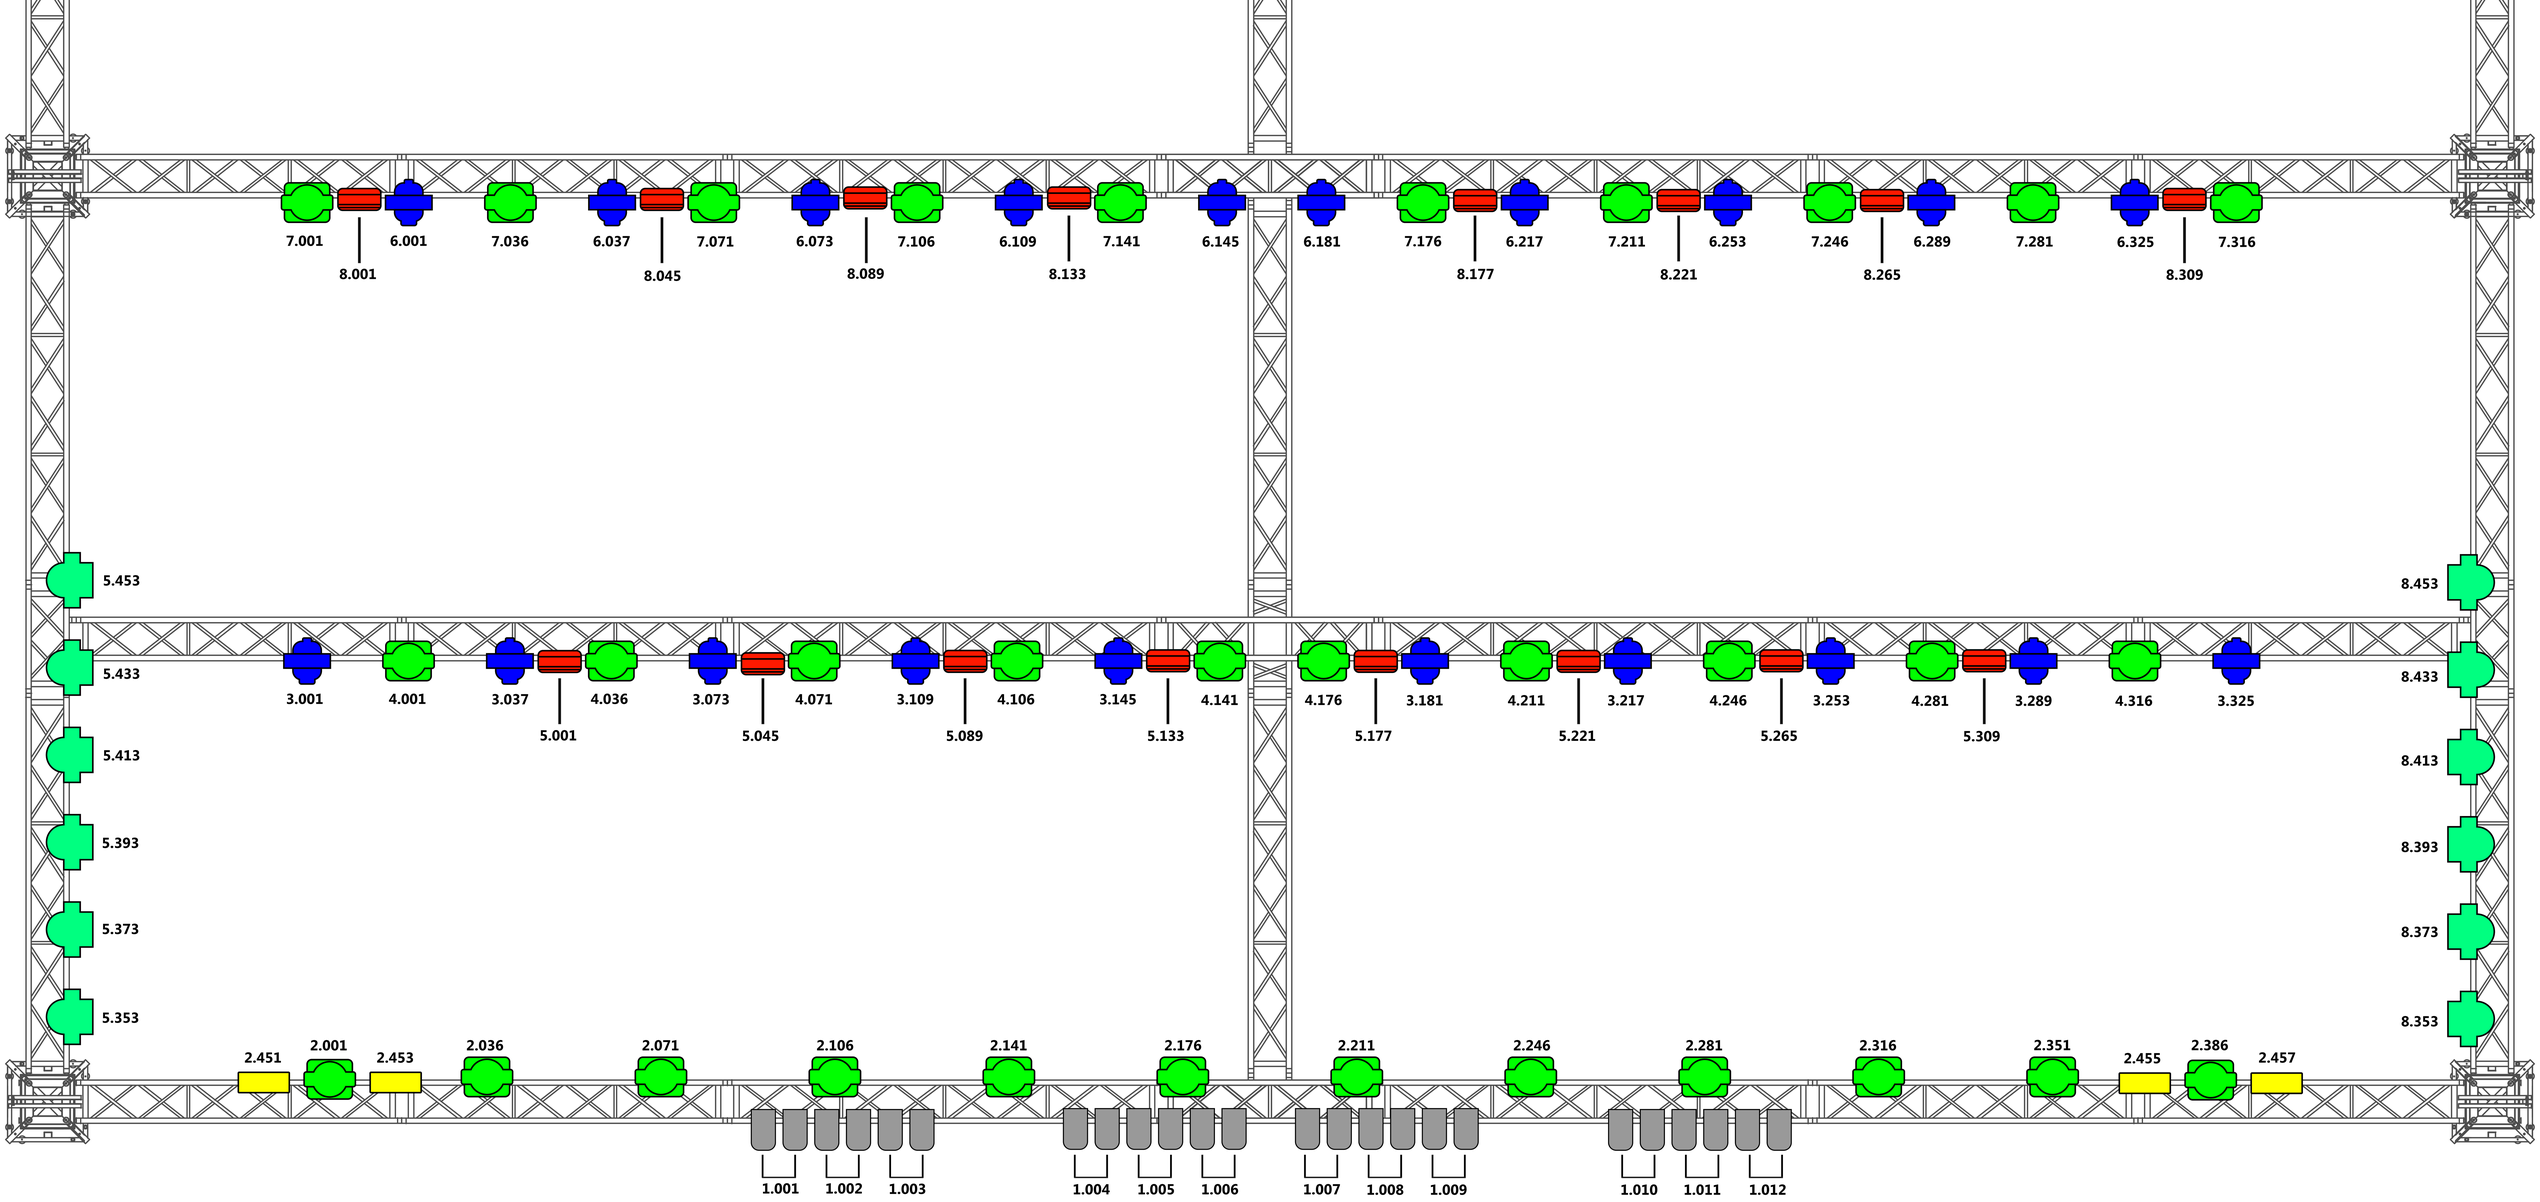

BAL TORONY

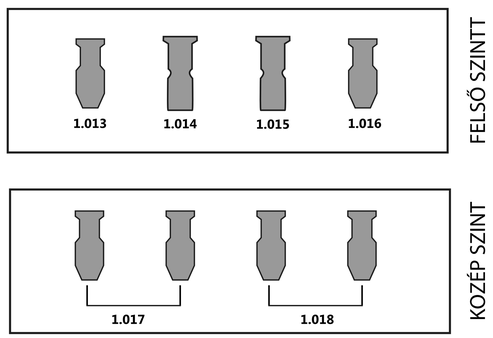

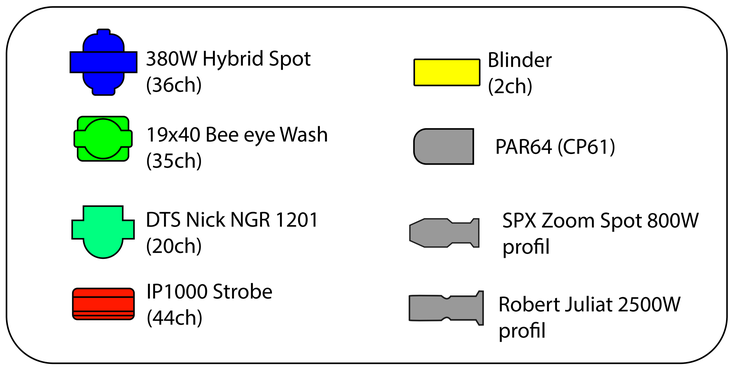

JOBB TORONY

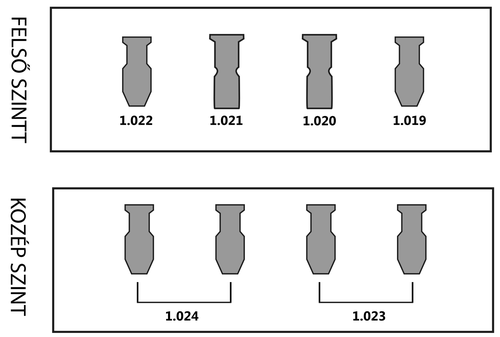

SGM Q7
(4ch)

SGM SixPack
(7ch)
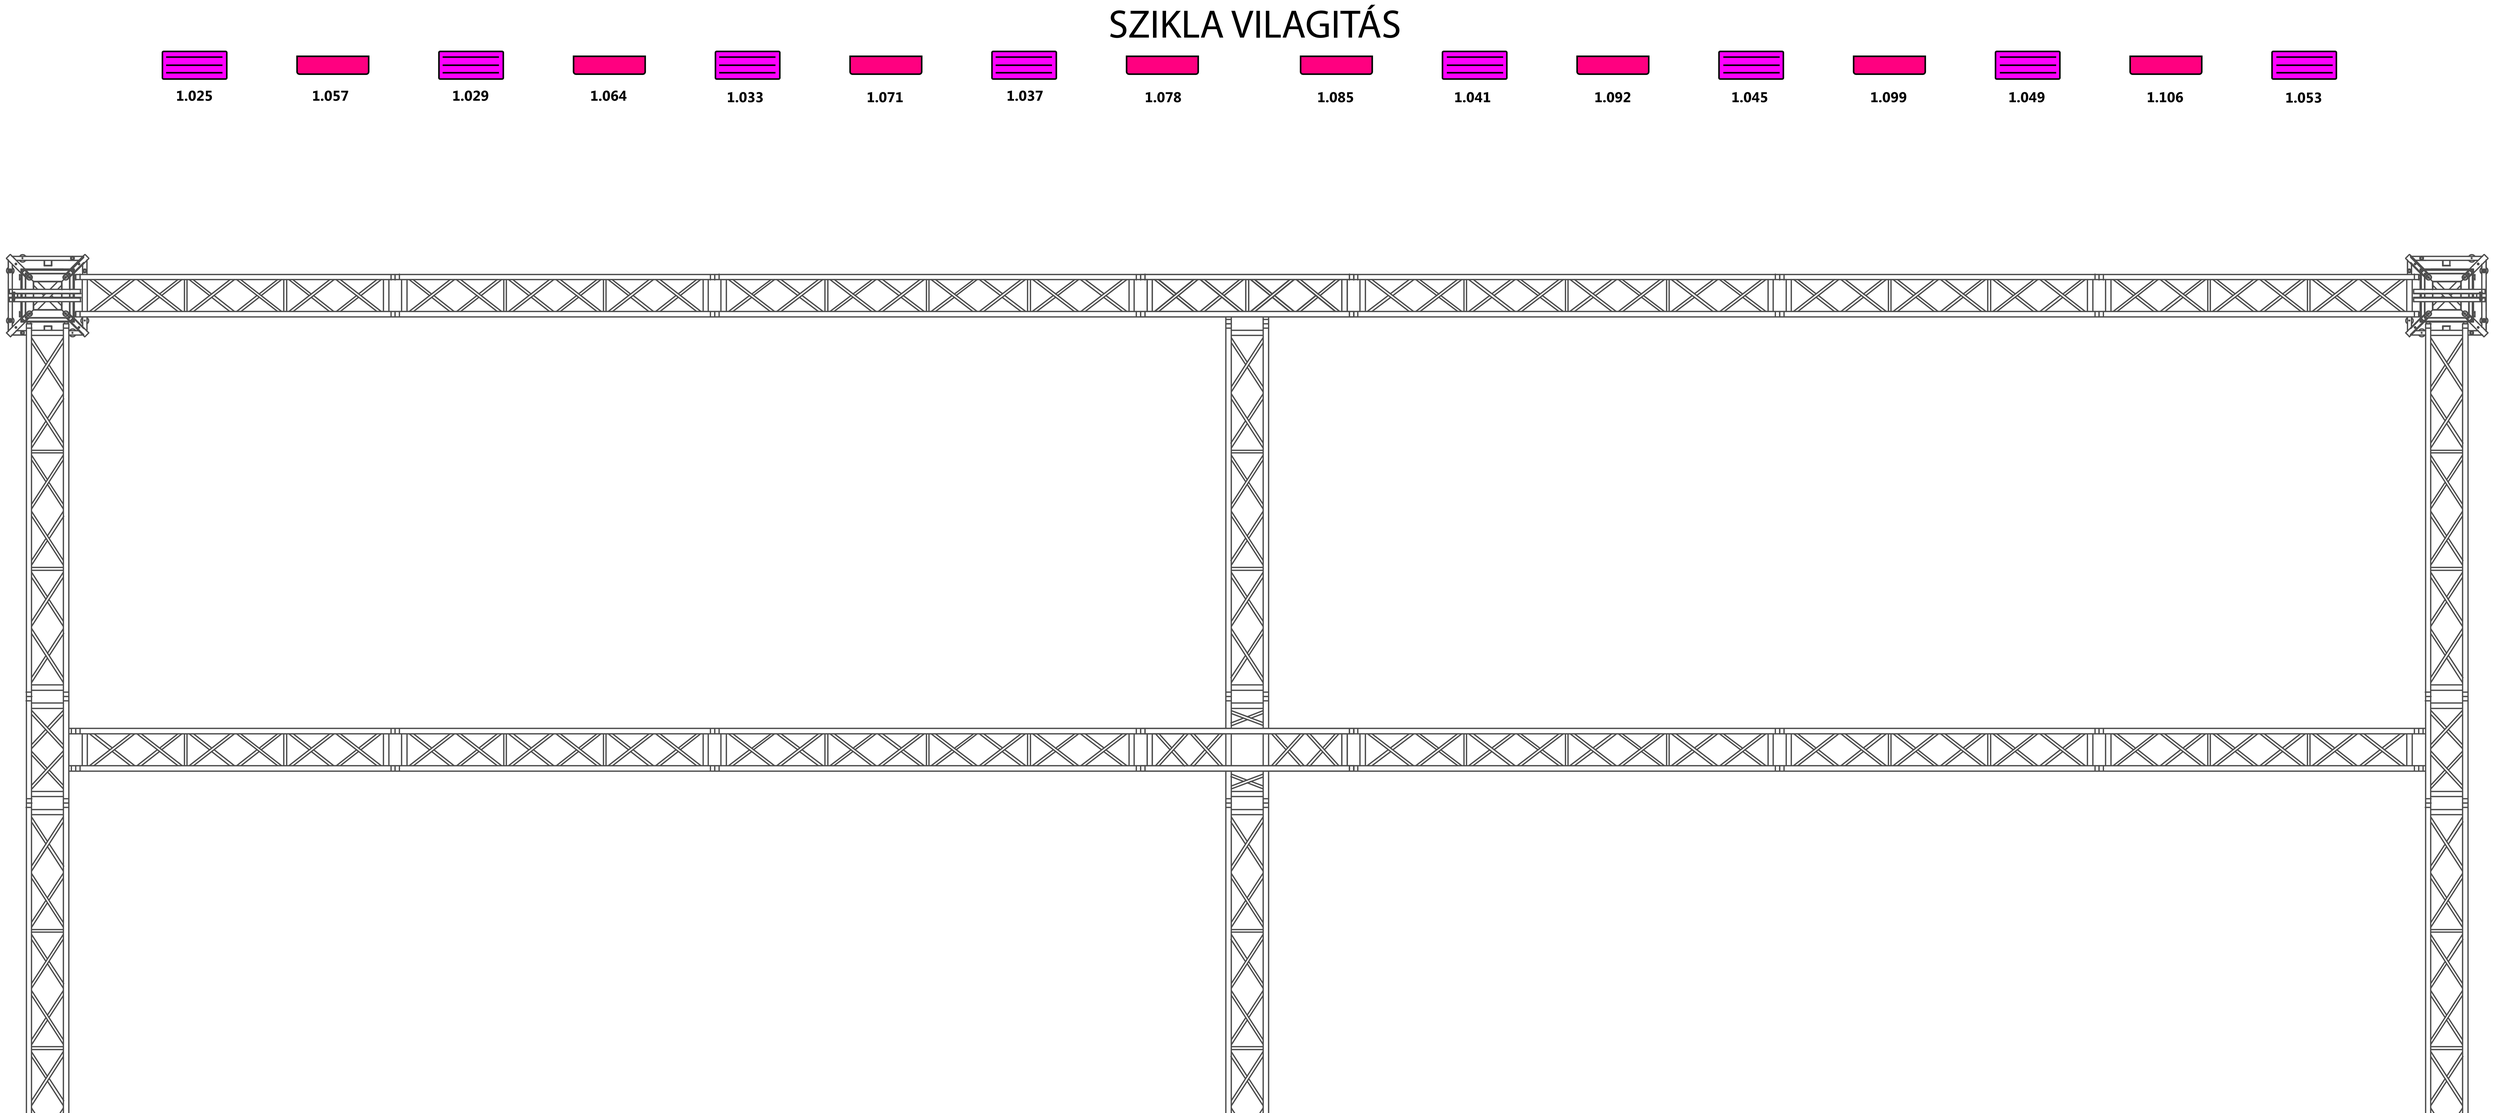
SZIKLA VILAGITÁS