TOKAJ FESZTIVÁLKATLAN - FÉNYTECHNIKA
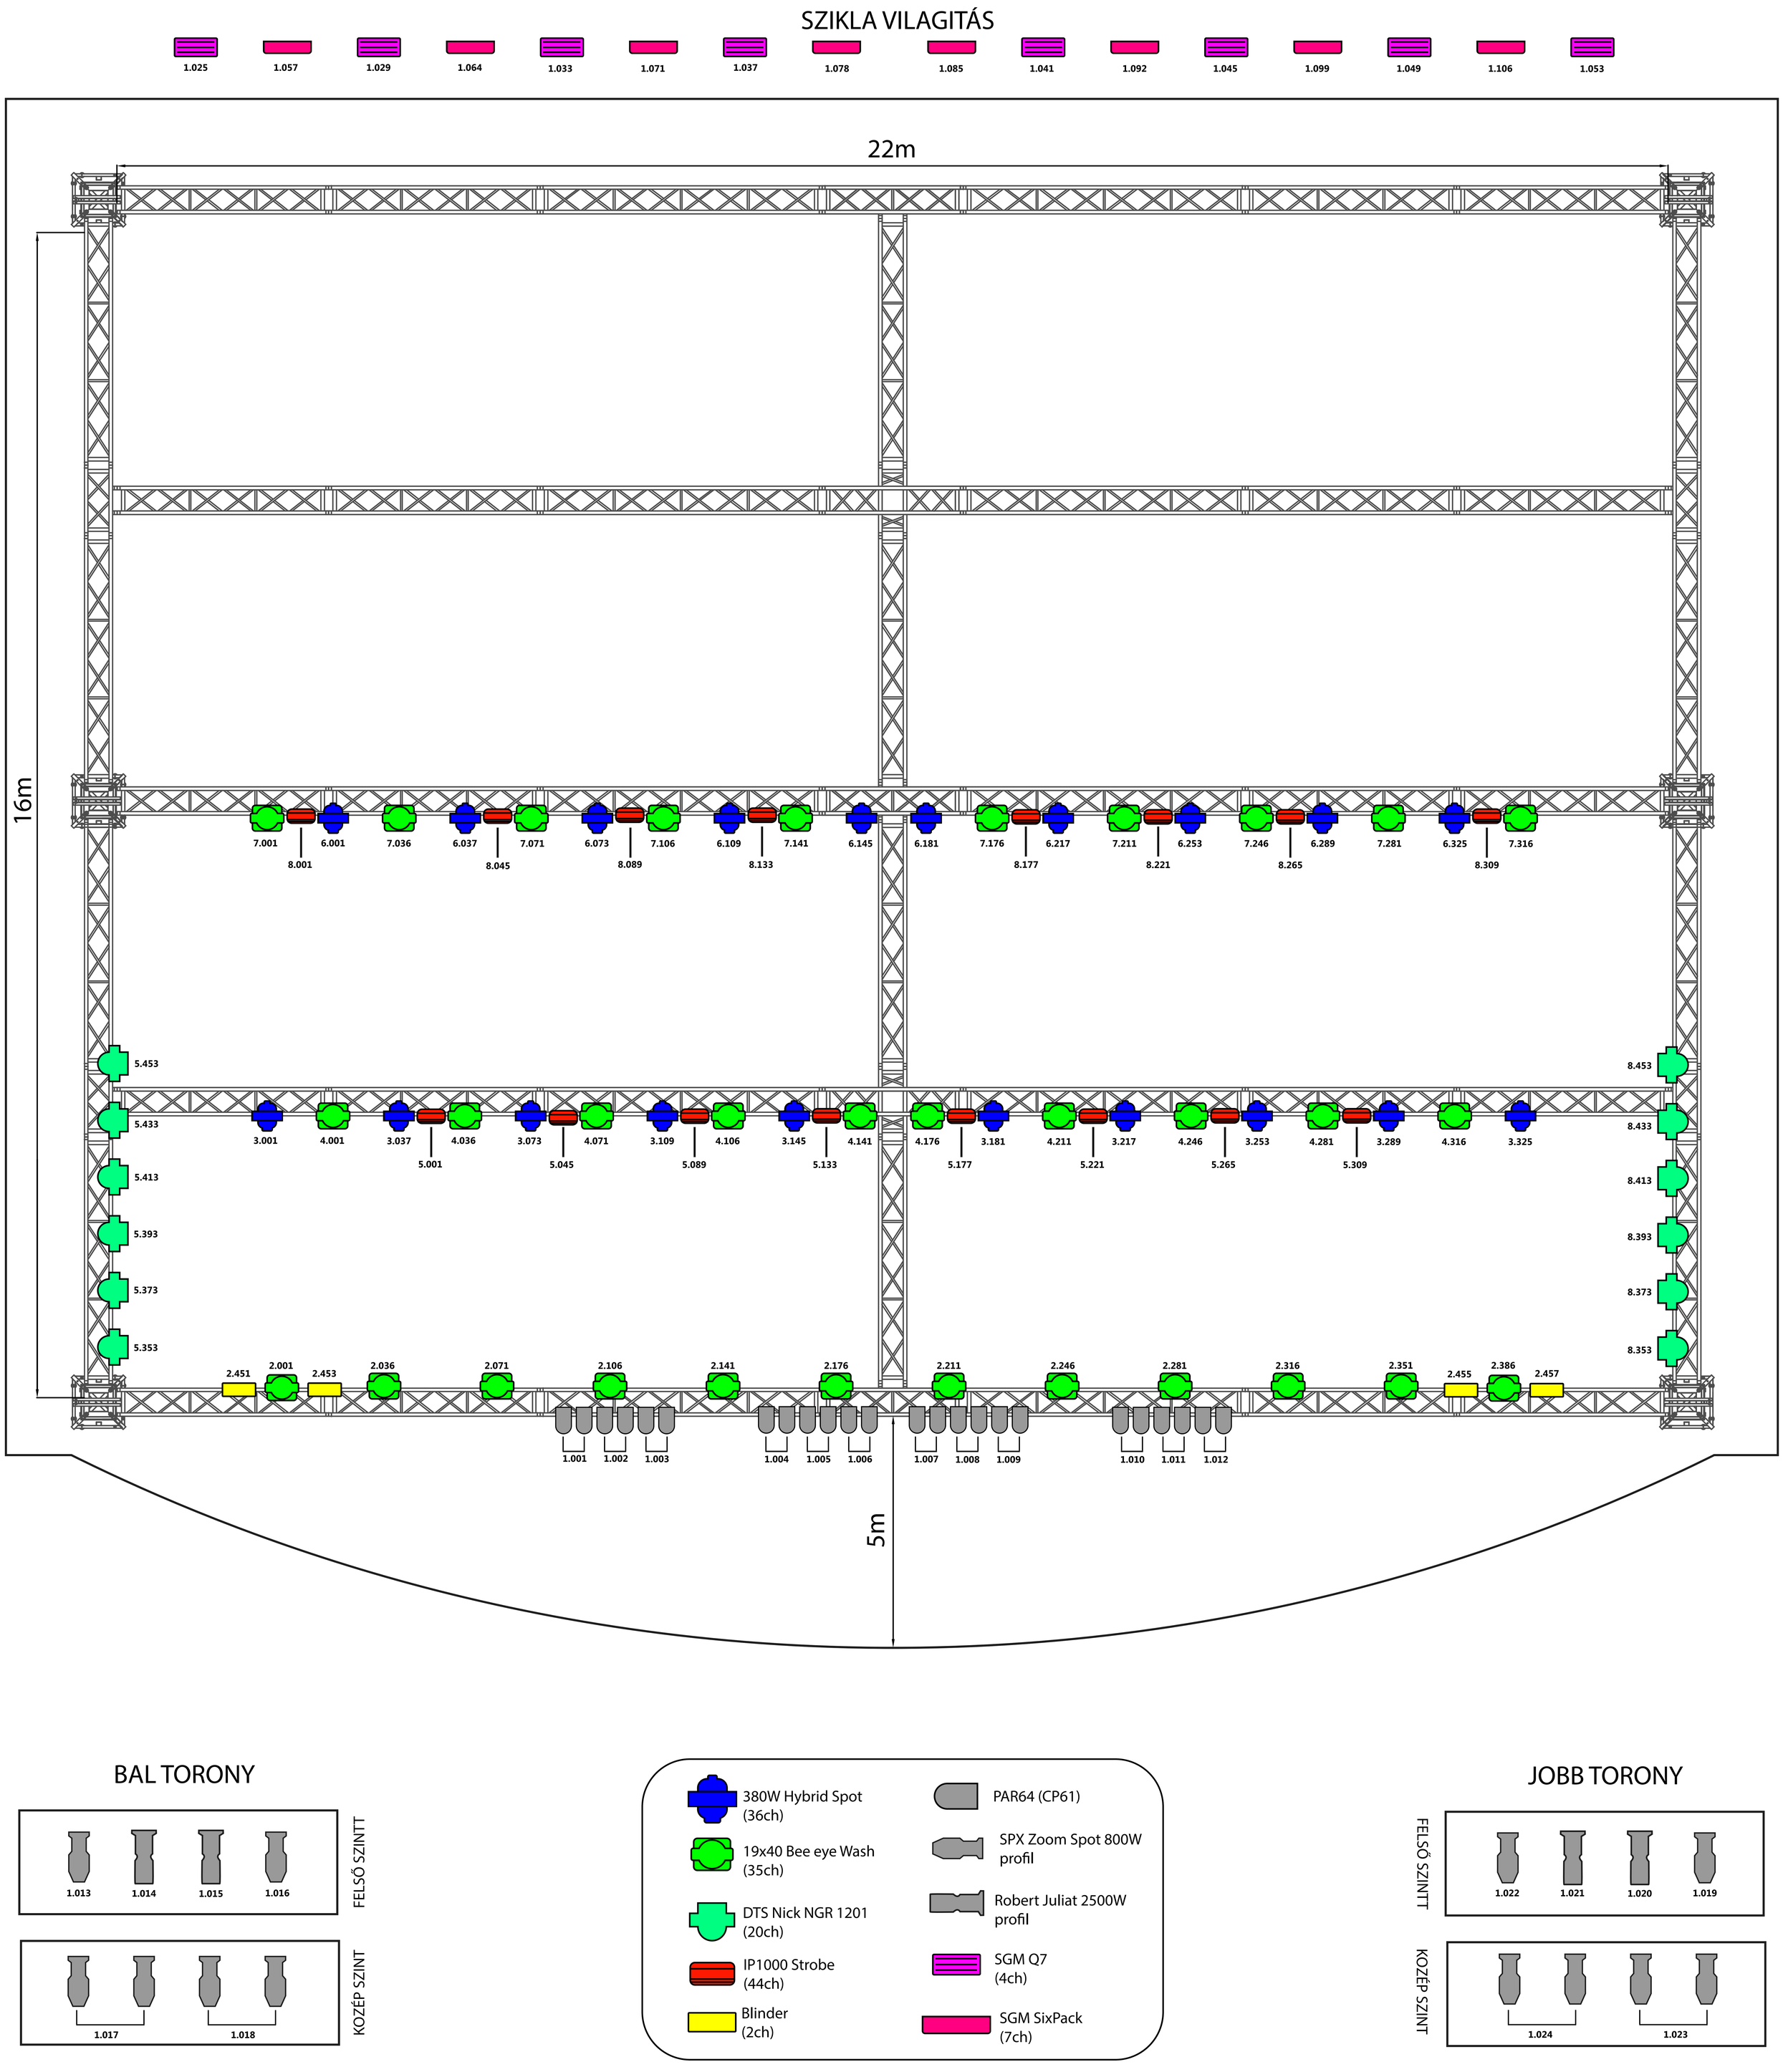
Tokaj, Bodrogkeresztúri út 2, 3910